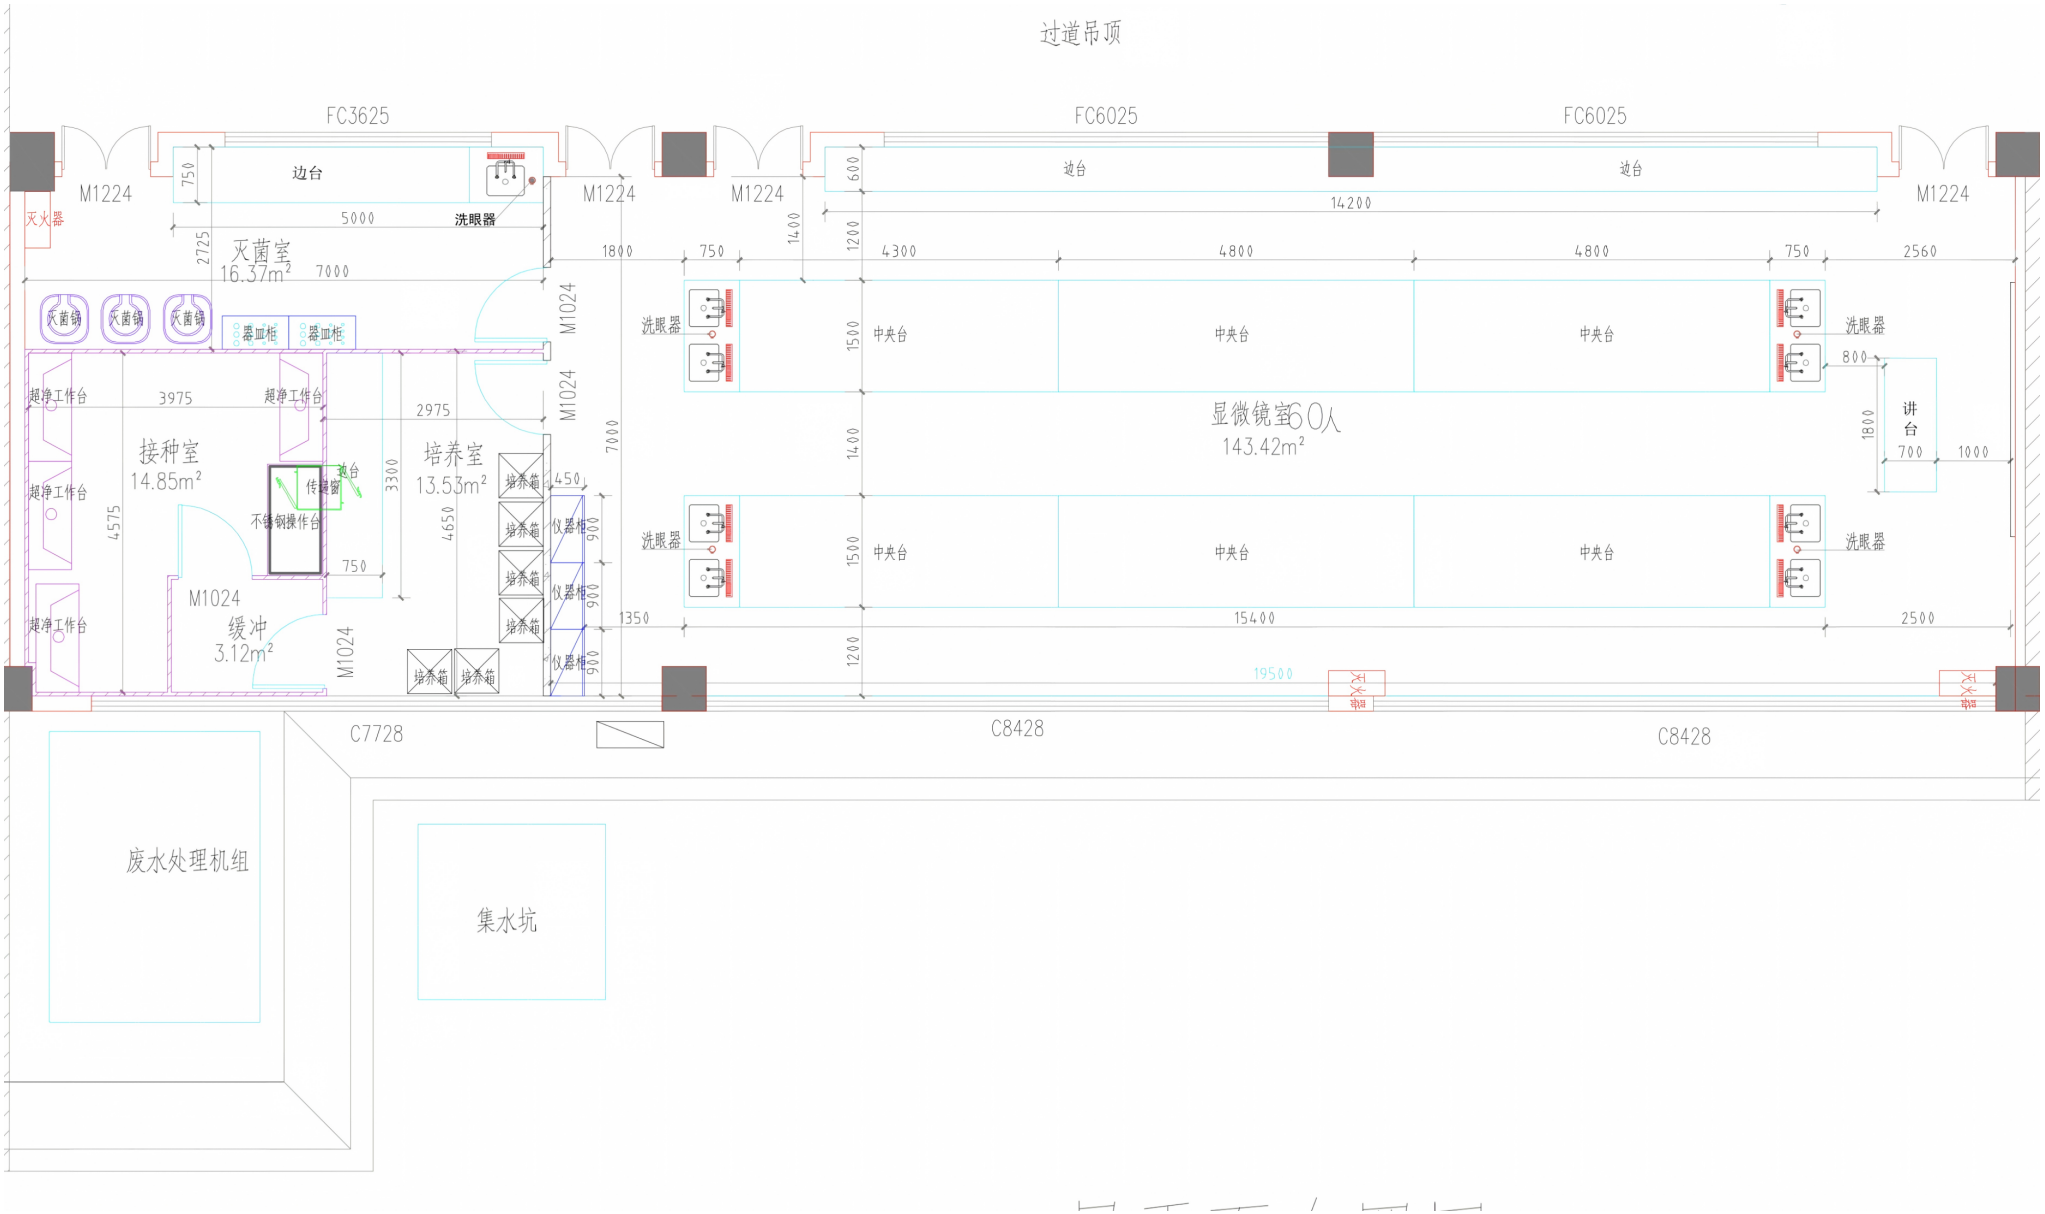

过道吊顶
FC3625
FC6025
FC6025
M1224
M1224
M1224
M1224
边台
边台
边台
灭火器
洗眼器
灭菌室
16.37m²
灭菌锅
灭菌锅
灭菌锅
器皿柜
器皿柜
超净工作台
超净工作台
超净工作台
超净工作台
超净工作台
接种室
14.85m²
传递窗
边台
不锈钢操作台
M1024
缓冲
3.12m²
M1024
M1024
M1024
培养室
13.53m²
培养箱
培养箱
培养箱
培养箱
培养箱
培养箱
仪器柜
仪器柜
仪器柜
洗眼器
洗眼器
中央台
中央台
中央台
中央台
中央台
中央台
显微镜室60人
143.42m²
洗眼器
洗眼器
讲台
C7728
C8428
C8428
废水处理机组
集水坑